




SECCION A escala 1/10

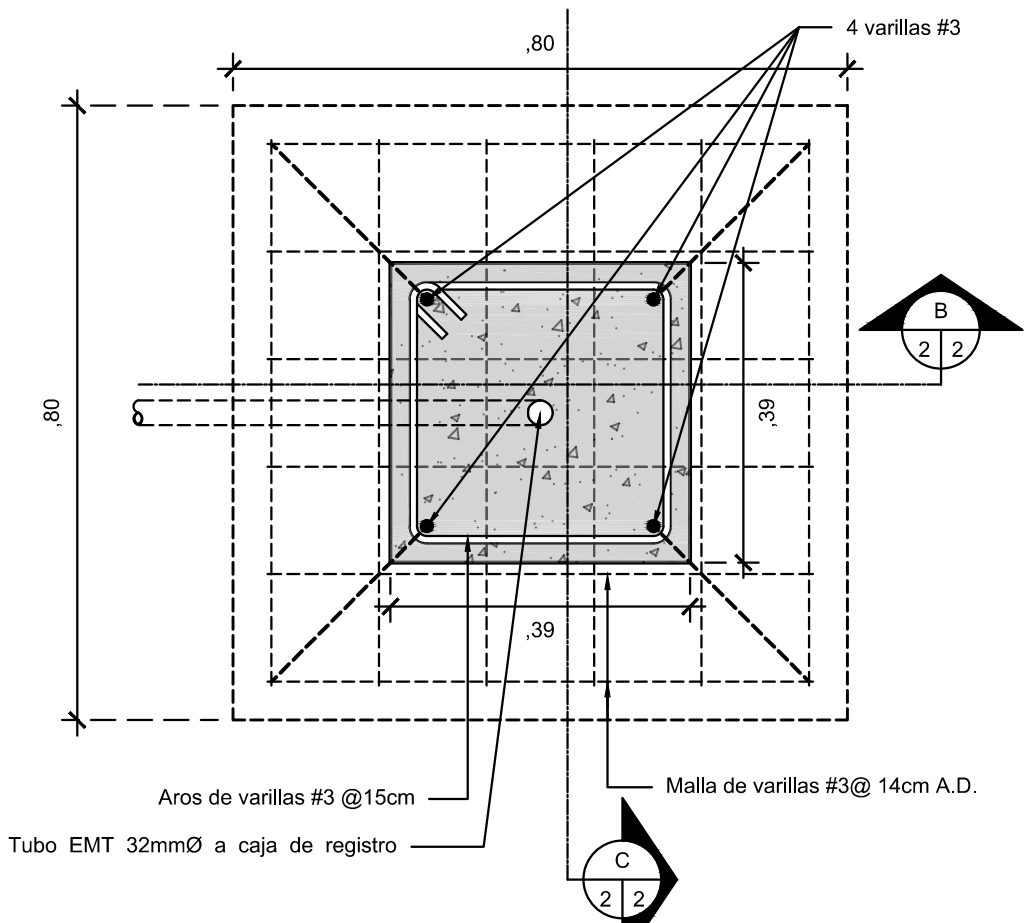


DETALLE DE COLUMNA escala 1/10

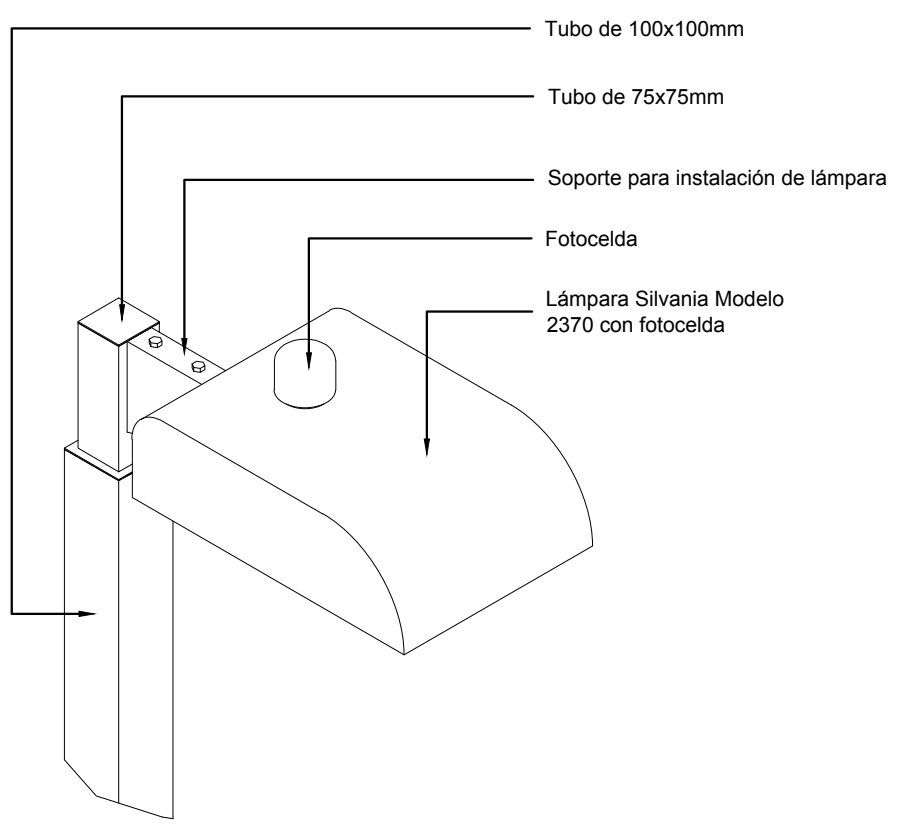


DETALLE DE LAMPARA escala 1/10

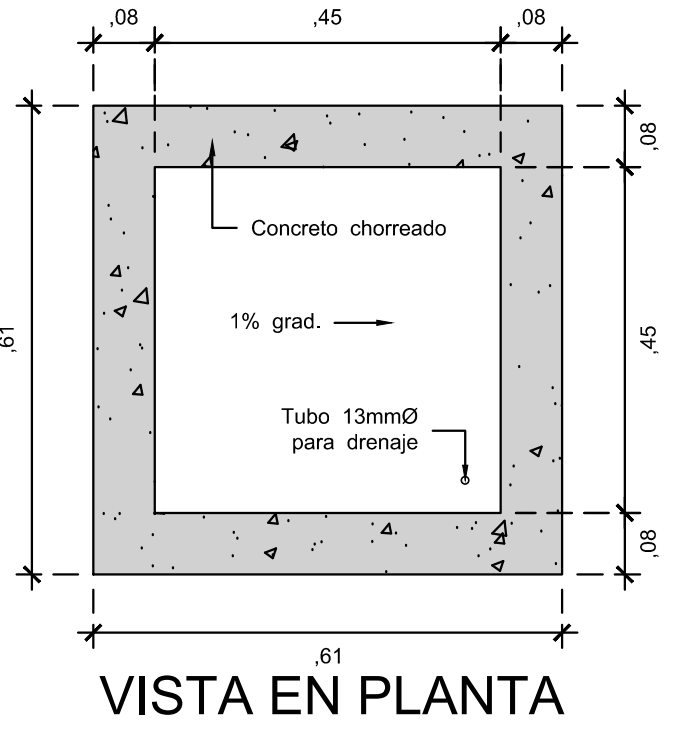


DETALLE CAJA DE REGISTRO ELECTRICO escala 1/5

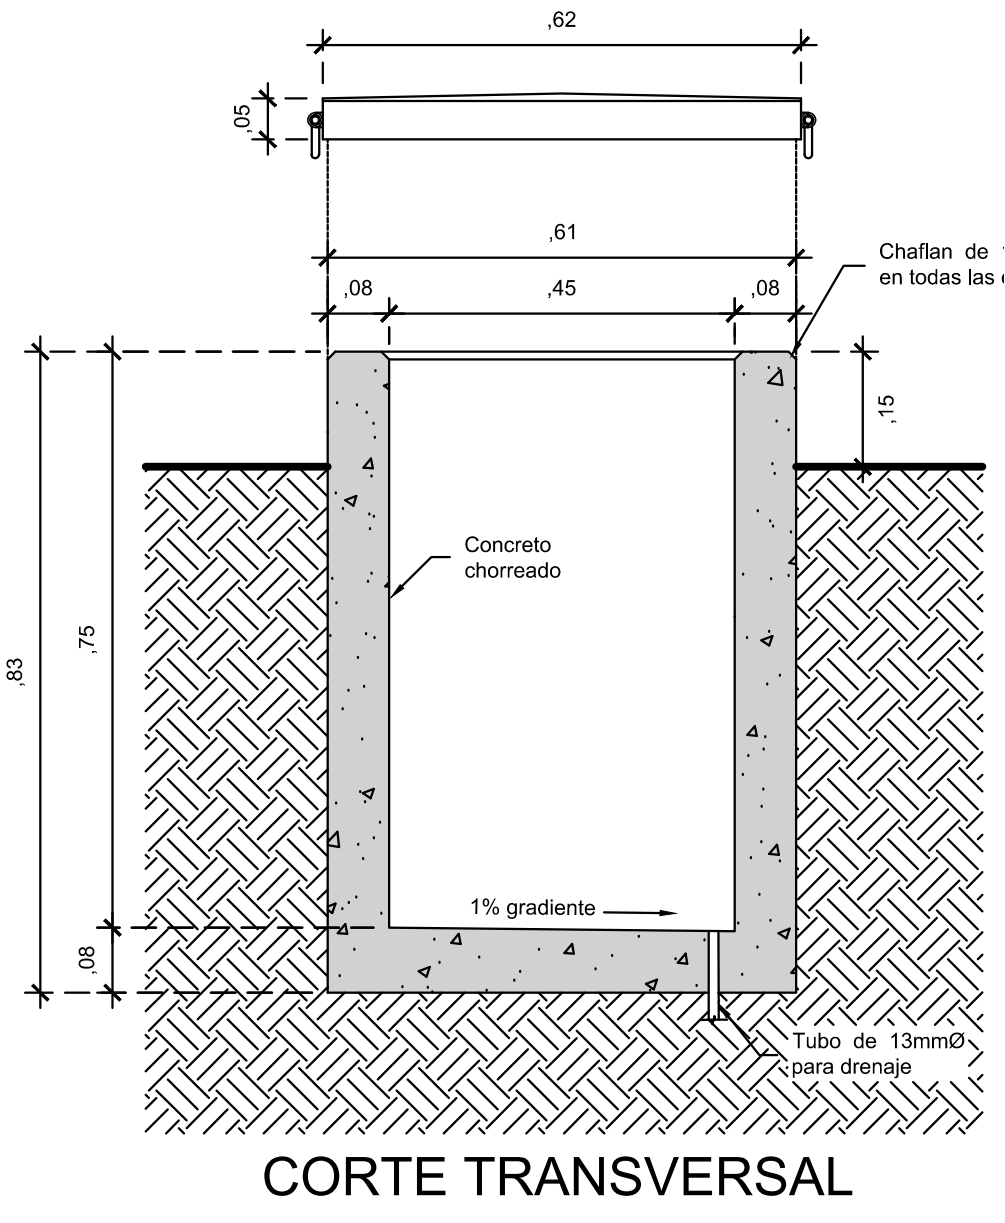


CORTE TRANSVERSAL

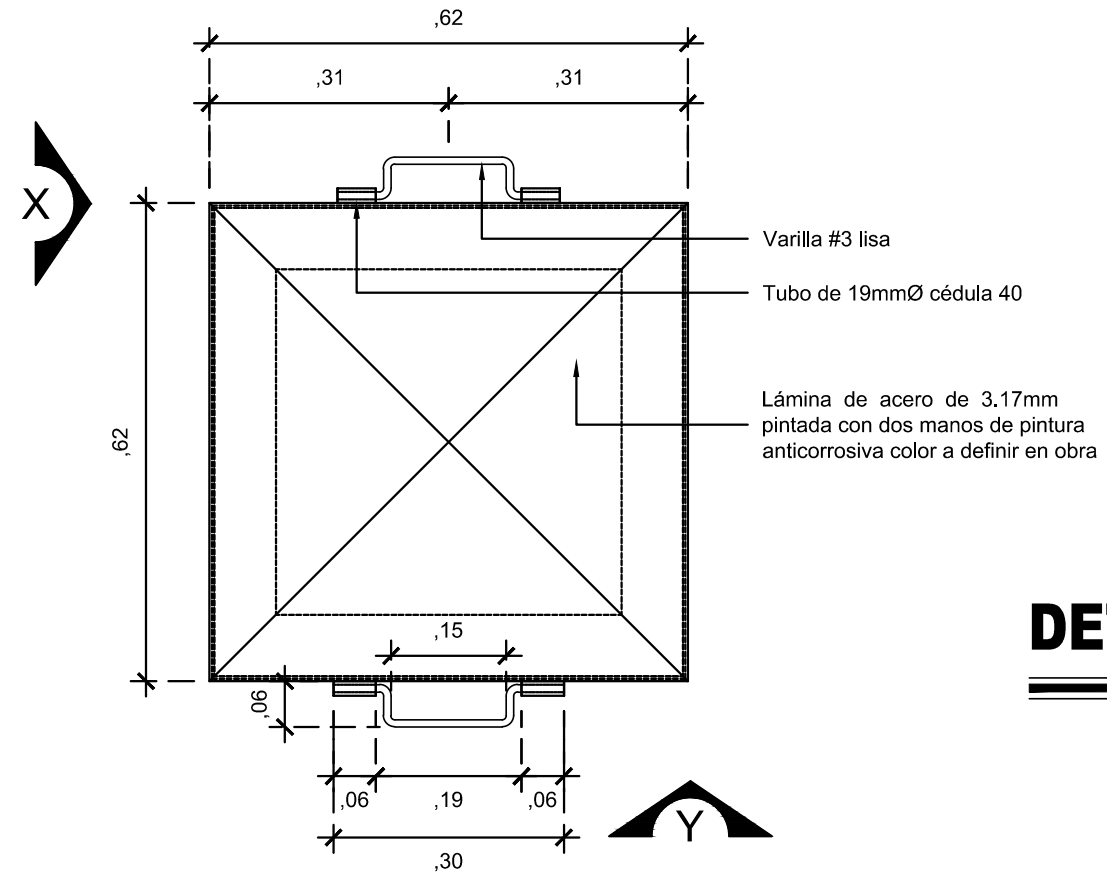


VISTA EN PLANTA

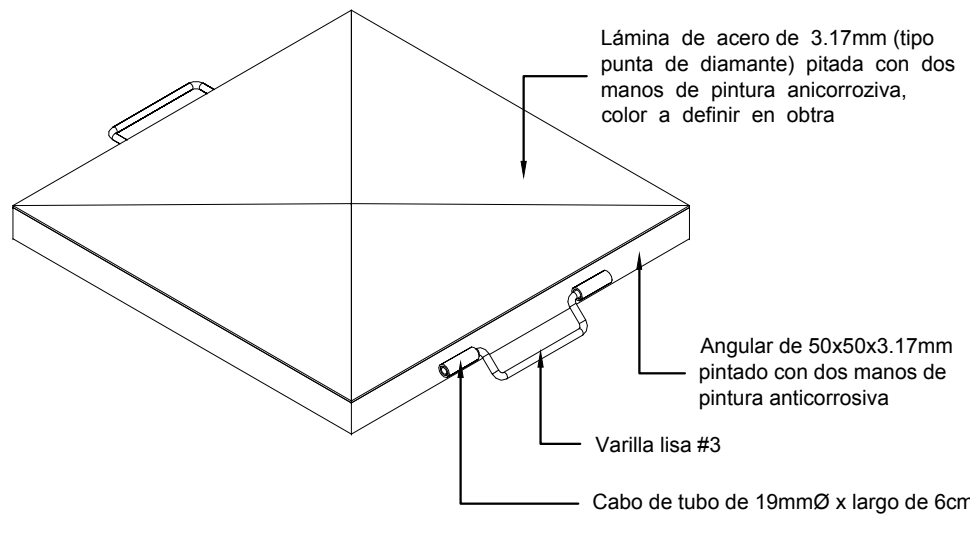

DETALLE EN ISOMETRICO DE TAPA escala 1/10

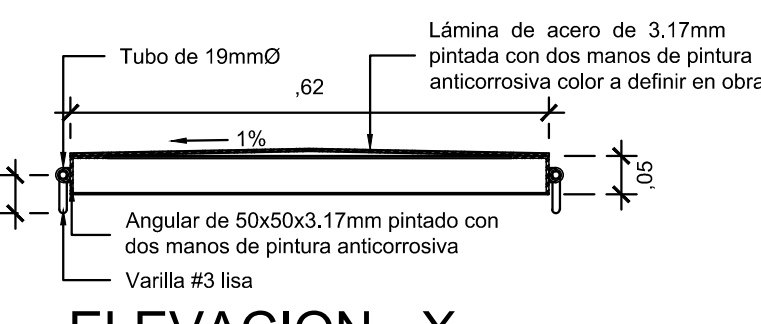

ELEVACION - X

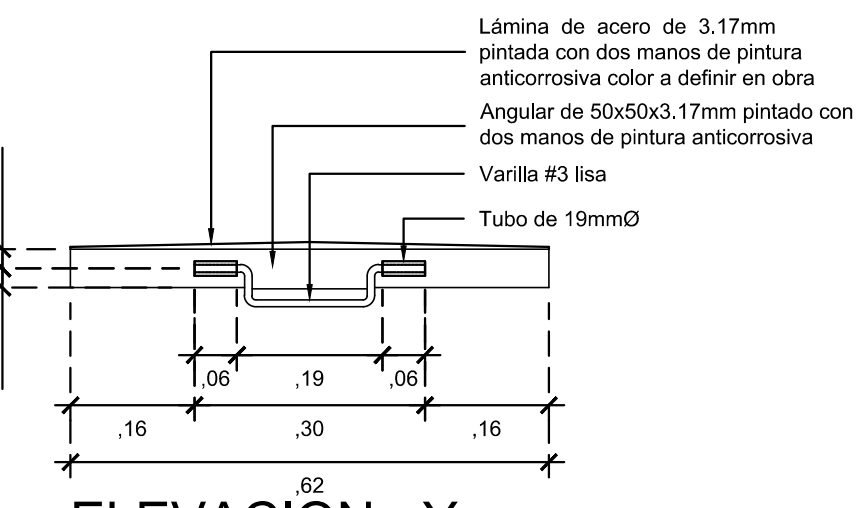


ELEVACION - Y

DETALLE DE TAPADE REGISTRO ELECTRICO escala 1/10


NOTA DE LÁMPARA:

LUMINARIA PARA INSTALACION EXTERIOR, FABRICADA EN LAMINA DE HIERRO RECUBIERTO DE PINTURA ELECTROSTATICA EN POLVO, CON REFLECTOR DE VIDRIO TEMPERADO PLANO FULL CUTOFF. INTERNAMENTE CUENTAN CON REFLECTOR DE ALUMINIO ANODIZADO, CON LAMPARAS DE SODIO DE ALTA PRESION.


LÁMPARA MARCA SYLVANIA, MODELO 2370 - 2 -250 MET - 208v O SUPERIOR

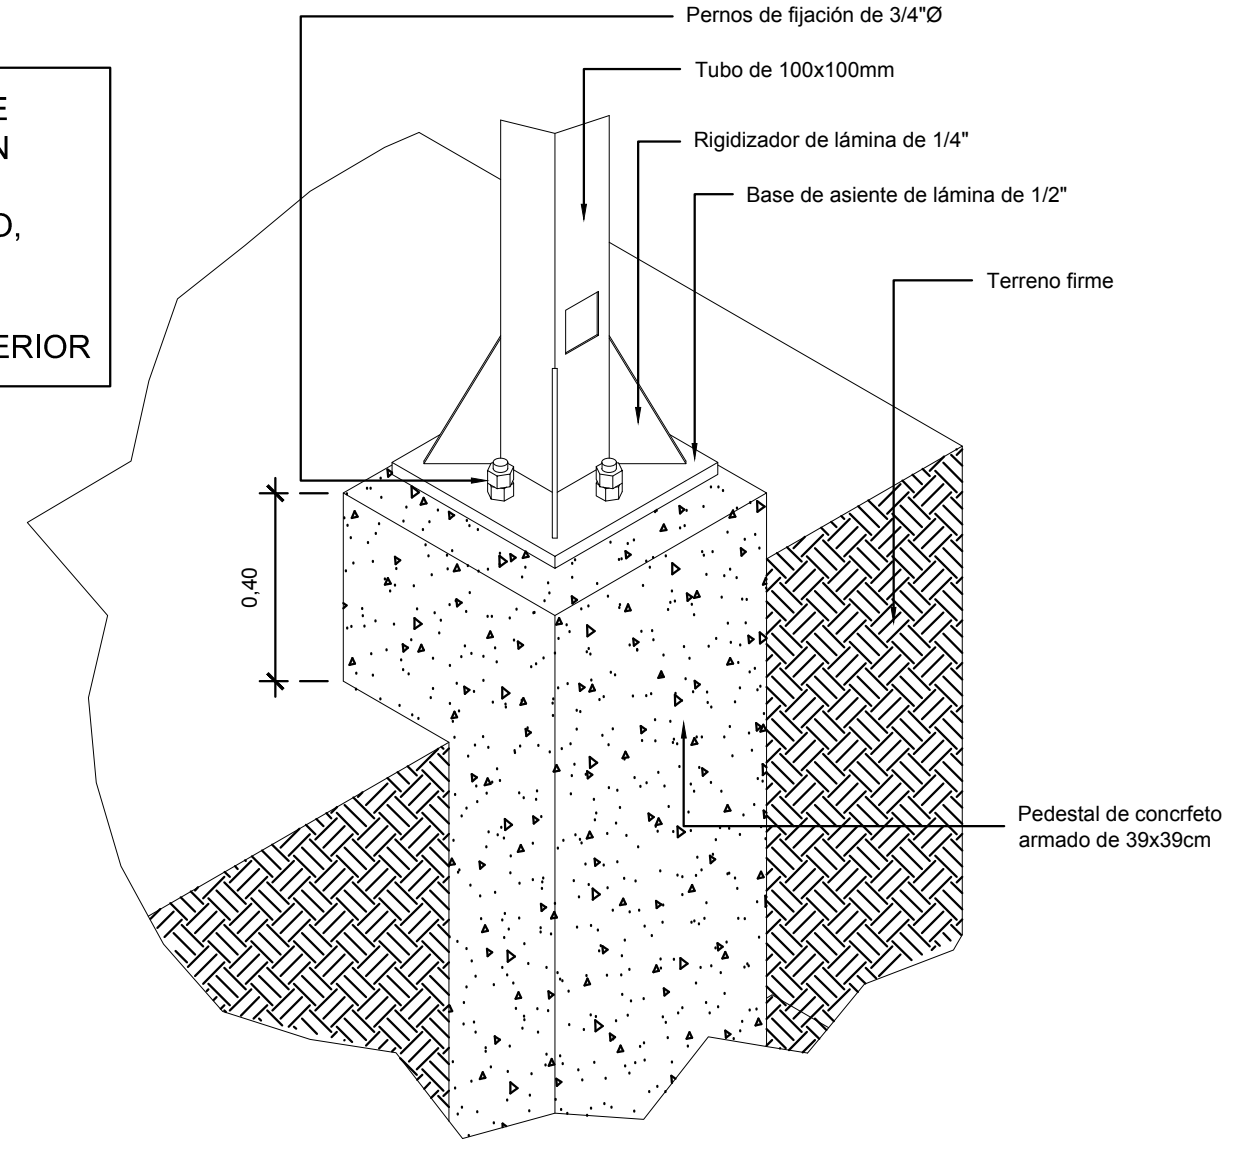


DETALLE DE RIGIDIZADOR escala 1/10

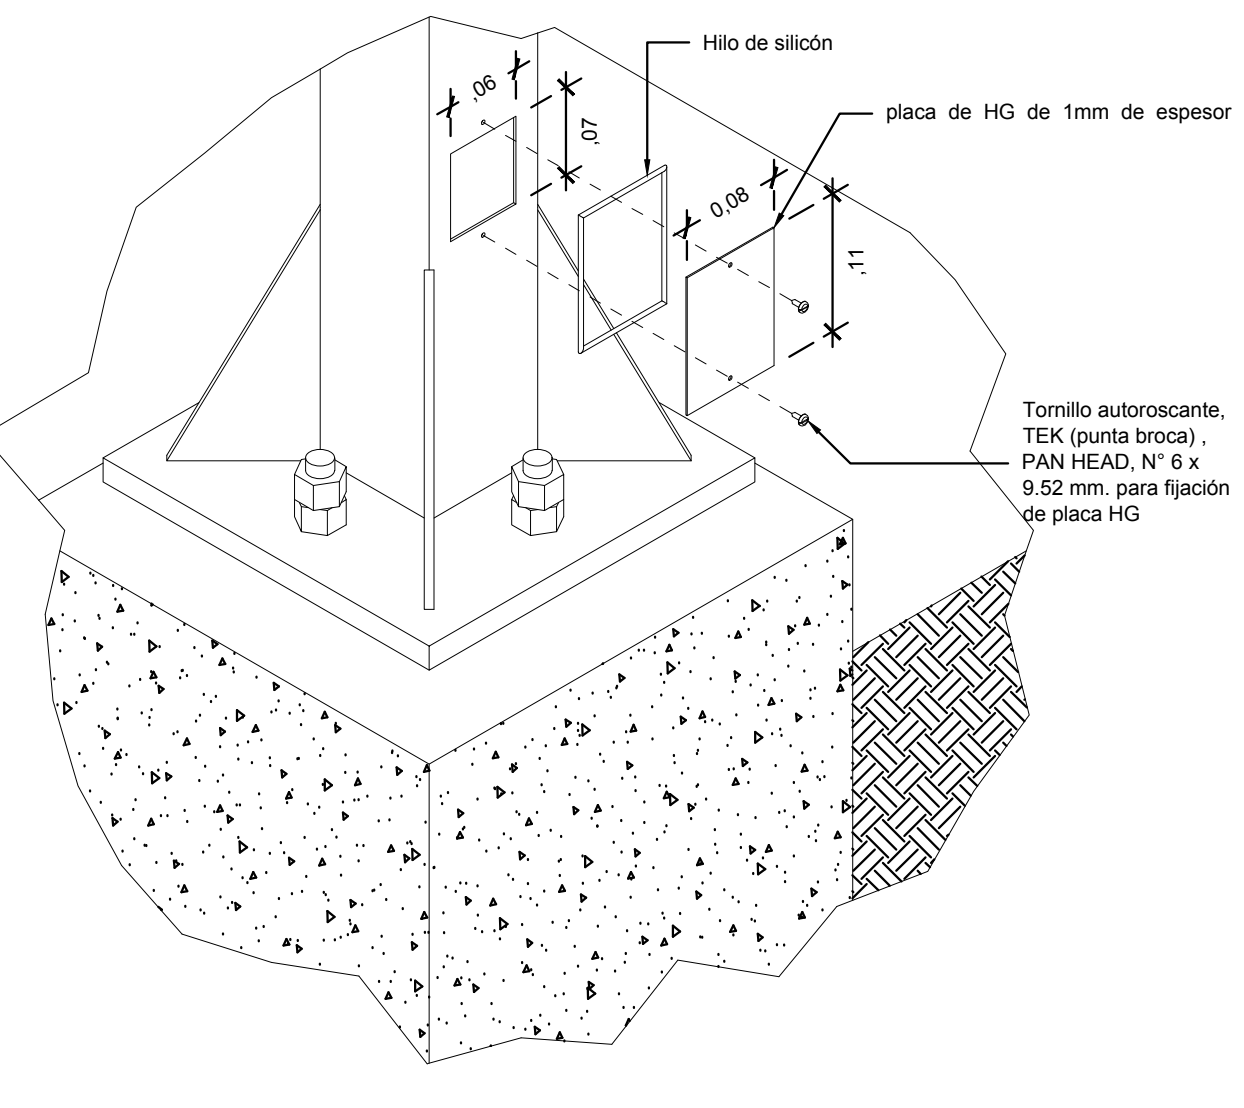

DETALLE DE TAPA DE REGISTRO escala 1/5

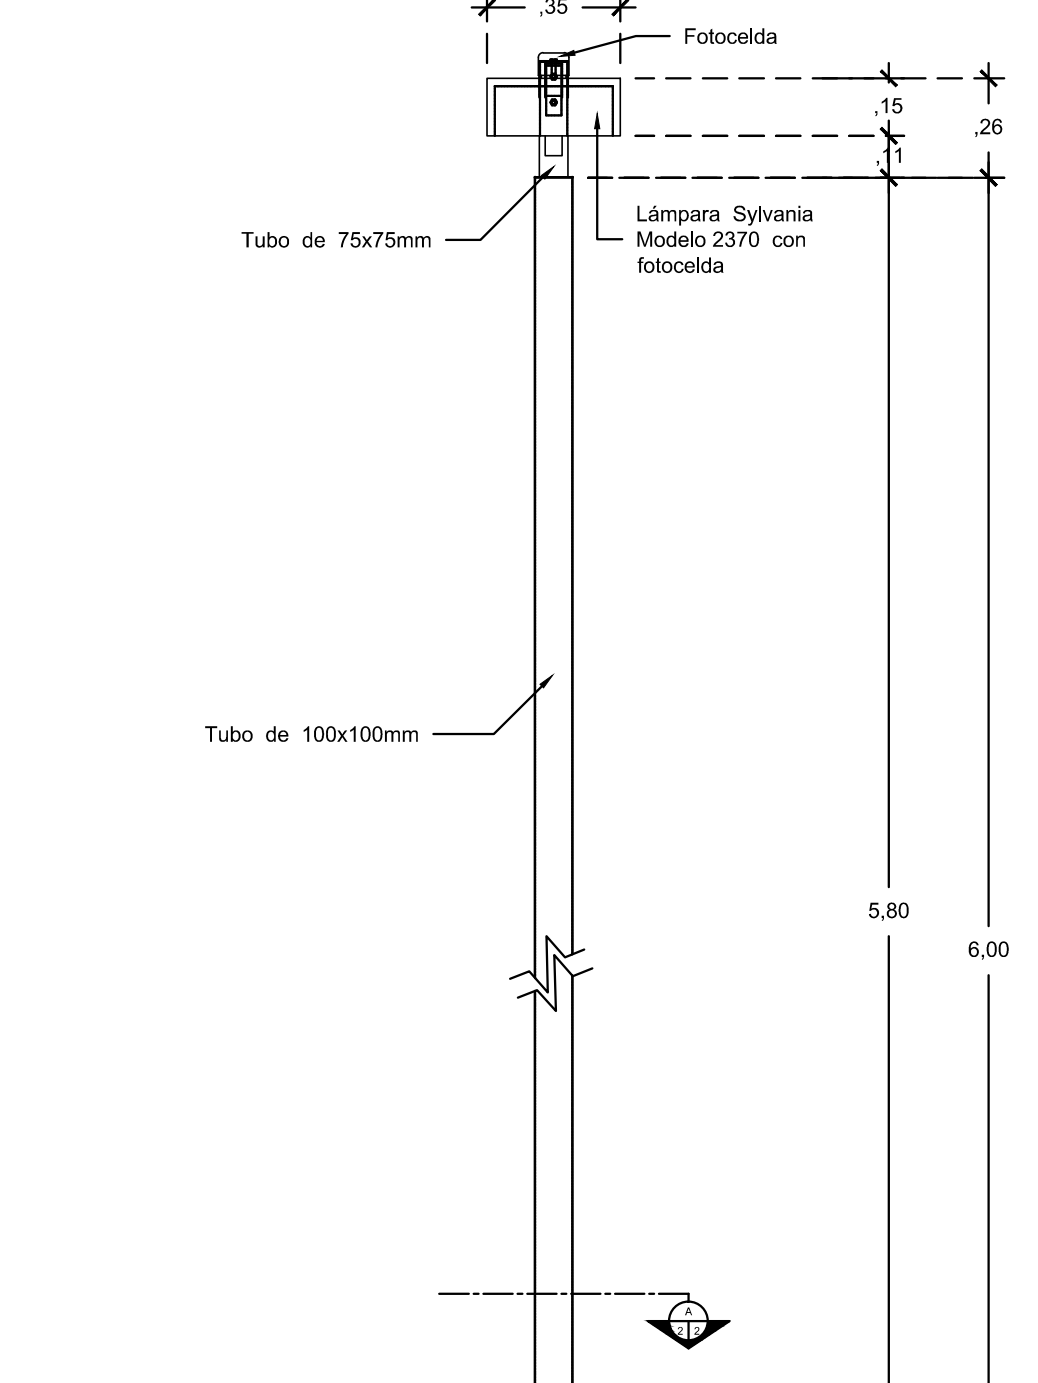

SECCION B escala 1/20

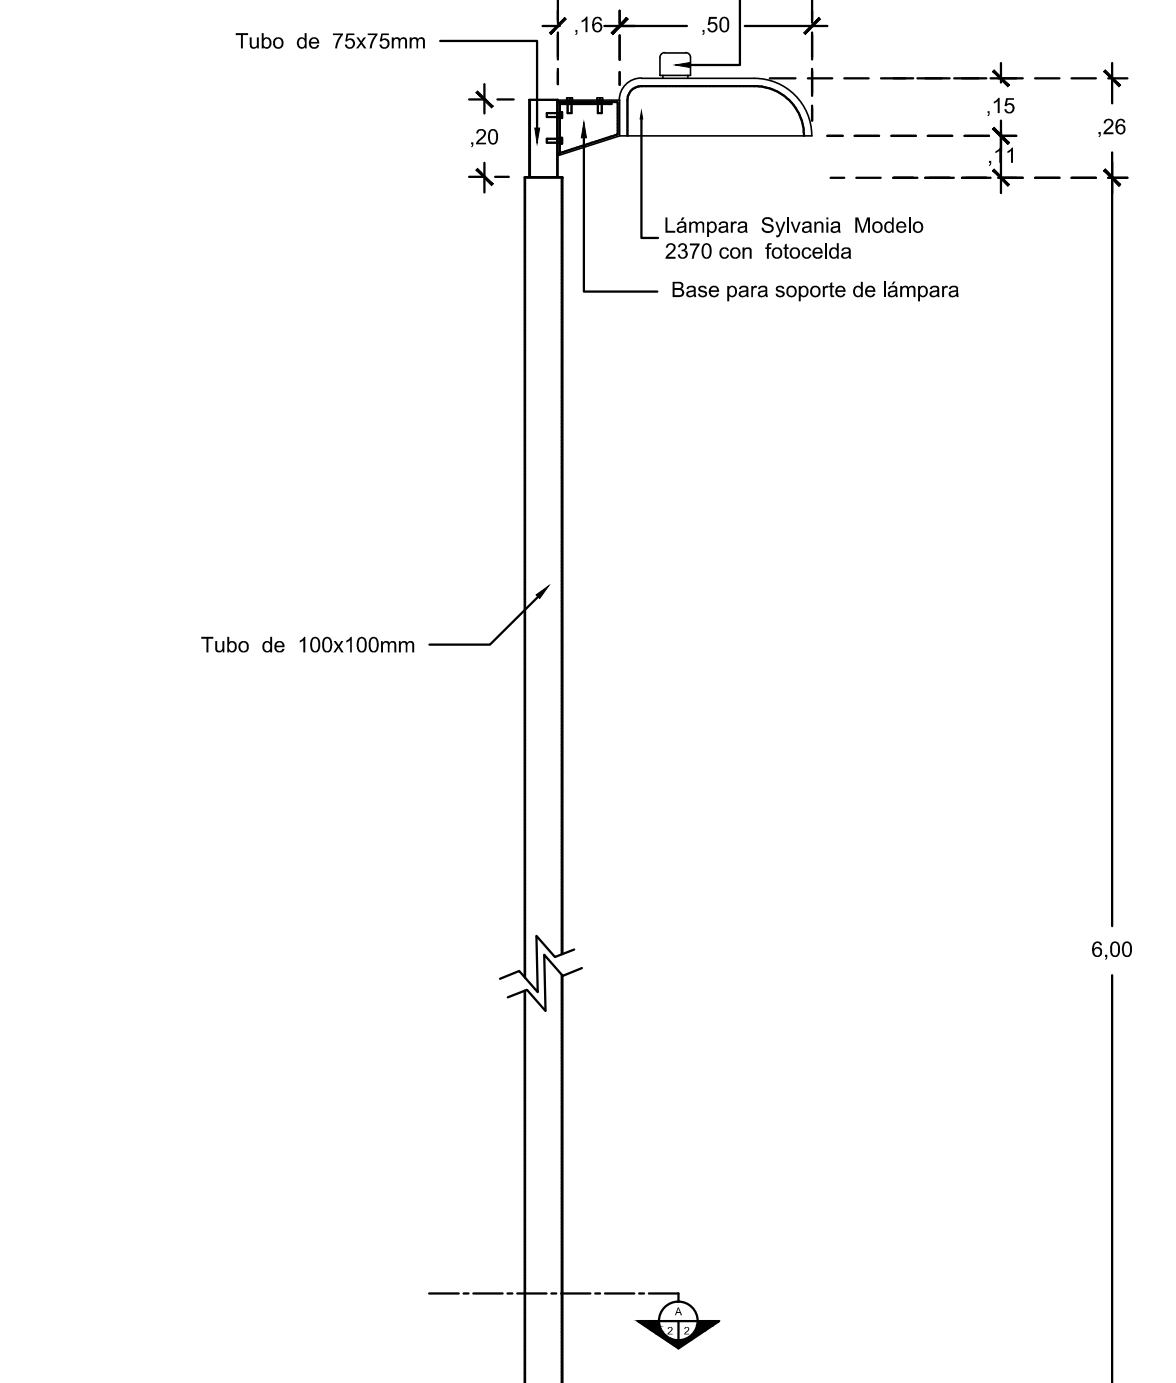

SECCION C escala 1/20

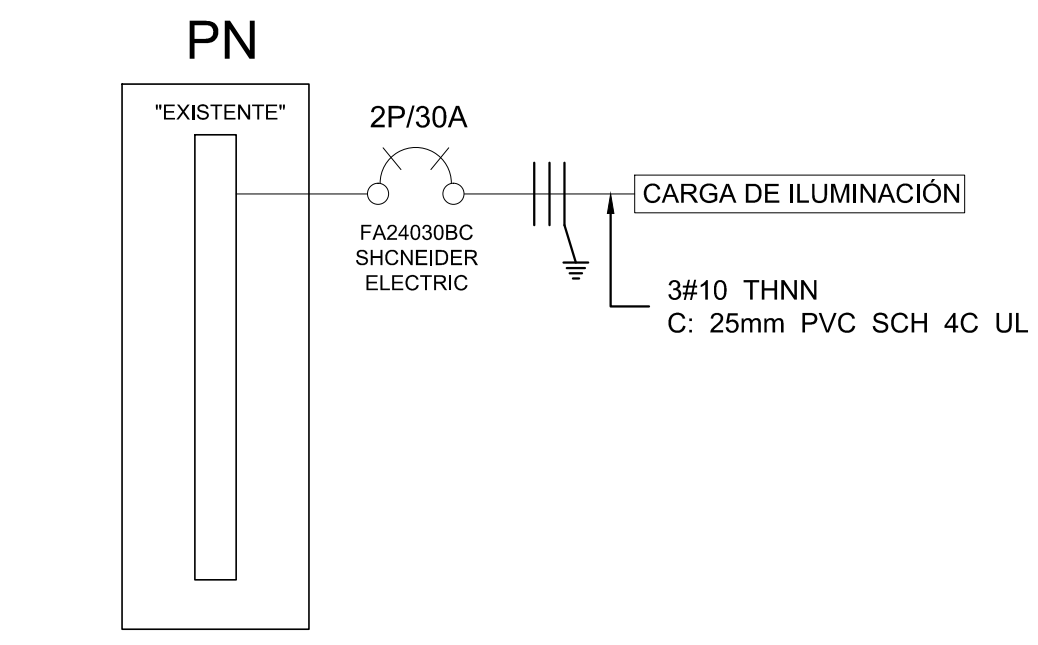


DIAGRAMA UNIFILAR DE LAMPARA sin escala

NOTA:
EL CONTRATISTA DEBE VERIFICAR QUE LA LUMINARIA OPERE A 208V

| | | |
|--|---------------------------|-----------------------------|
| SELLOS | | Nº DEL PERMISO |
| | | |
| OFICINA CENTRAL PARA EL VISADO DE PLANOS DE CONSTRUCCION | | |
| PROYECTO: MEJORAS EN ILUMINACIÓN EXTERIOR | | |
| AREA DEL PROYECTO: | | |
| PROPIETARIO: UNIVERSIDAD TECNICA NACIONAL CÉD. JURIDICA 3-007-556085 | | |
| PROVINCIA ALAJUELA | CANTON ALAJUELA | DISTRITO ALAJUELA |
| | | |
| DIBUJO: DEPARTAMENTO DE DISEÑO | | |
| PROFESIONAL RESPONSABLE DISEÑO NOMBRE: Ing. Henry Alfaro Rojas | | |
| FIRMA: _____ REG. Nº IC-7767 | | |
| PROFESIONAL RESPONSABLE INSPECCION NOMBRE: | | |
| FIRMA: _____ REG. Nº | | |
| PROFESIONAL RESPONSABLE DIRECCION TECNICA NOMBRE: | | |
| FIRMA: _____ REG. Nº | | |
| PROFESIONAL RESPONSABLE OBRA ESTRUCTURAL NOMBRE: Ing. Henry Alfaro Rojas | | |
| FIRMA: _____ REG. Nº IC-7767 | | |
| PROFESIONAL RESPONSABLE OBRA ELECTRICA NOMBRE: Ing. Carlos Luis Pérez Arroyo | | |
| FIRMA: _____ REG. Nº IME-20894 | | |
| PROFESIONAL RESPONSABLE OBRA MECANICA NOMBRE: | | |
| FIRMA: _____ REG. Nº | | |
| INFORMACION REGISTRO PUBLICO PROPIETARIO: UNIVERSIDAD TECNICA NACIONAL CÉD. JURIDICA 3-007-556085 | | |
| Nº CATASTRO: A-652521-2000 | | AREA: 33612.39 m² |
| SITAS: FOLIO 150 TOMO 9994 | | |
| CONTENIDO | | |
| PORTADA INDICE DE LAMINAS EQUIPO DE TRABAJO NOTAS GENERALES LOCALIZACIÓN GEOGRAFICA UBICACION DE LAMPARAS | | |
| ESCALA INDICADA | FECHA 2013 | LAMINA A-2 |
| | | / 2 |