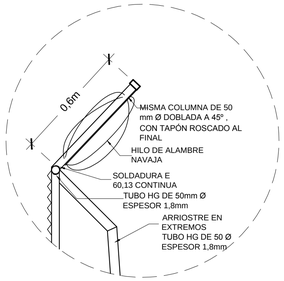

DETALLE 1

NOTA:

483ml DE ALAMBRE NAVAJA

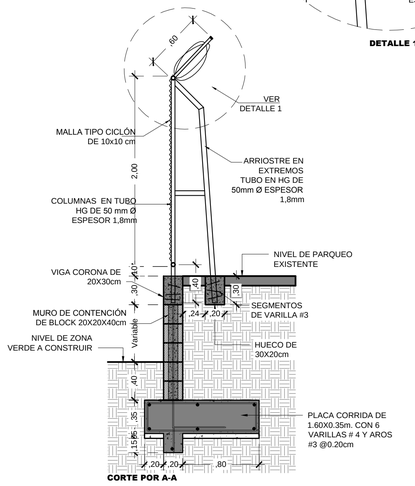

CORTE POR A-A

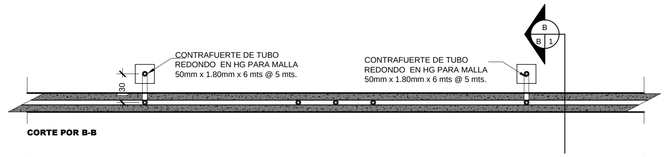

CORTE POR B-B

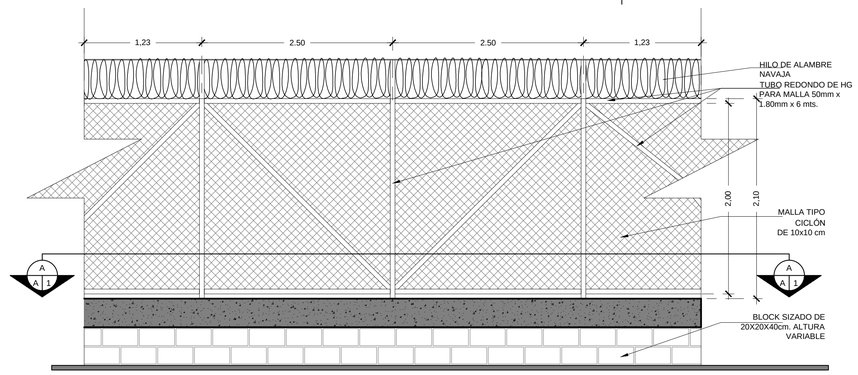

ELEVACIÓN DE MALLA PERIMETRAL

DETALLE DE MALLA PERIMETRAL TIPO CICLÓN

Escala 1:30

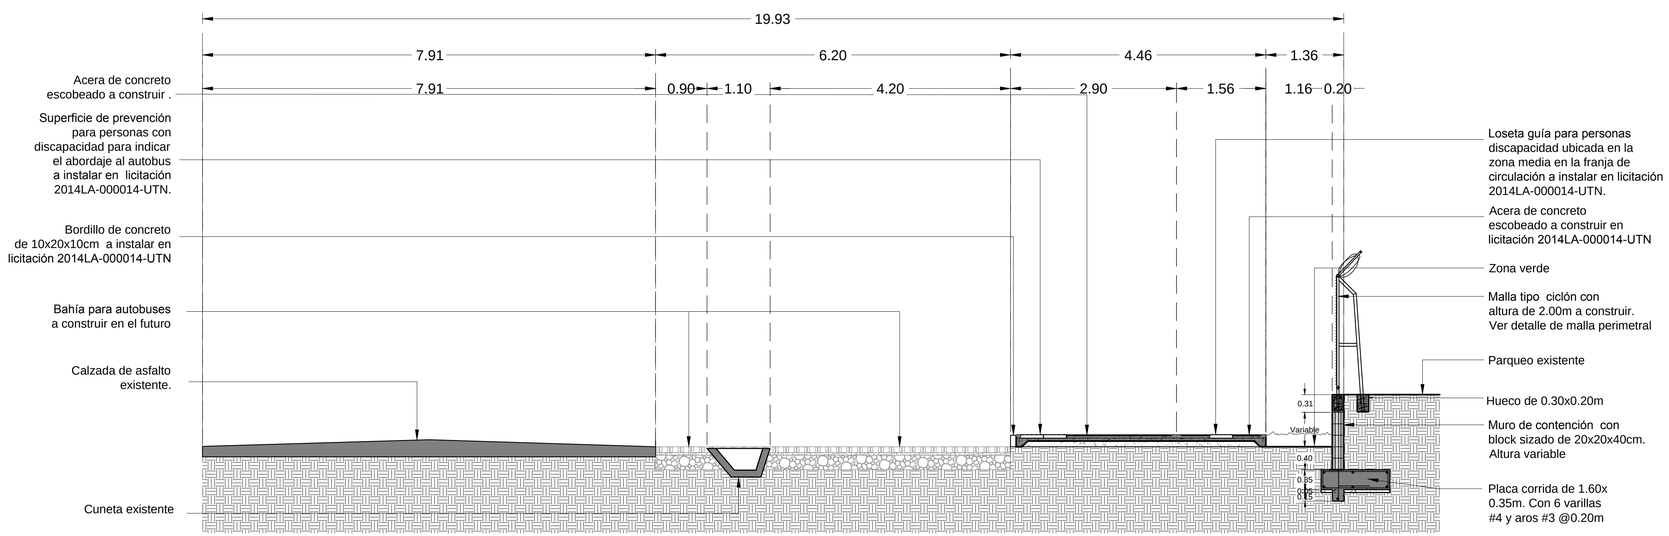

PERFIL DE MALLA CICLÓN

Escala 1:50